



**COSTRUZIONE DI UN FABBRICATO CON DUE
UNITA' ABITATIVE E GARAGES in via Nicola
Casciano (Foglio 19 particella 2031)**


tavola:	elaborato:	scala:
2	PIANTE, PROSPETTI E SEZIONE	varie
		data:
		Maggio 2006
		aggiornamenti:
		n. progetto:
		B130
Ditte:		
Progettista e D.L. Ing. Venanzio PROZZI		
Via Villalago, 10 - 67022 VILLALAGO (AQ) - Tel. +39 0862 36 31 51		

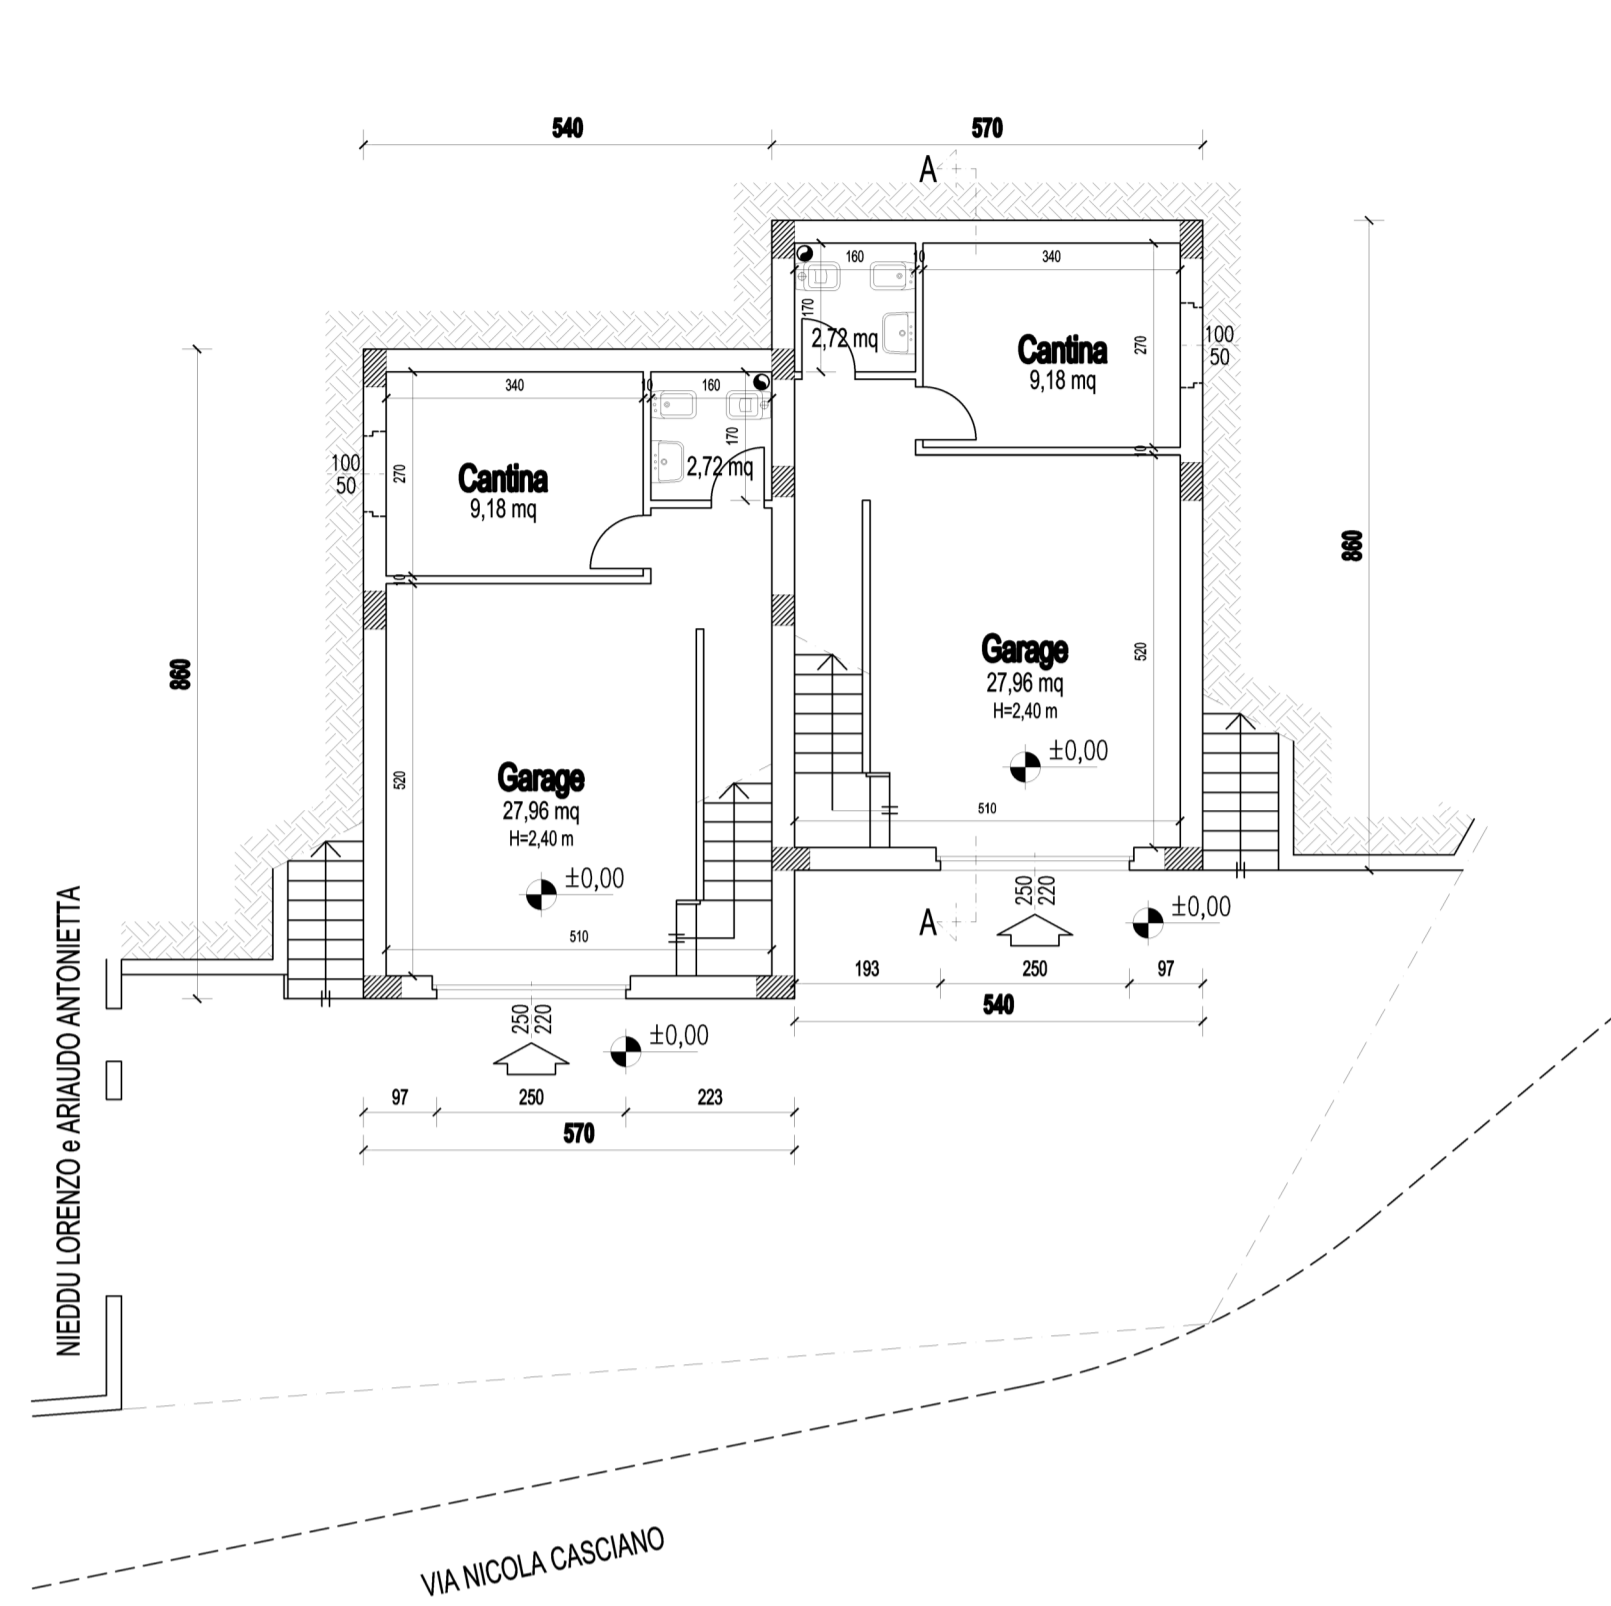


Pianta piano terra 1:100

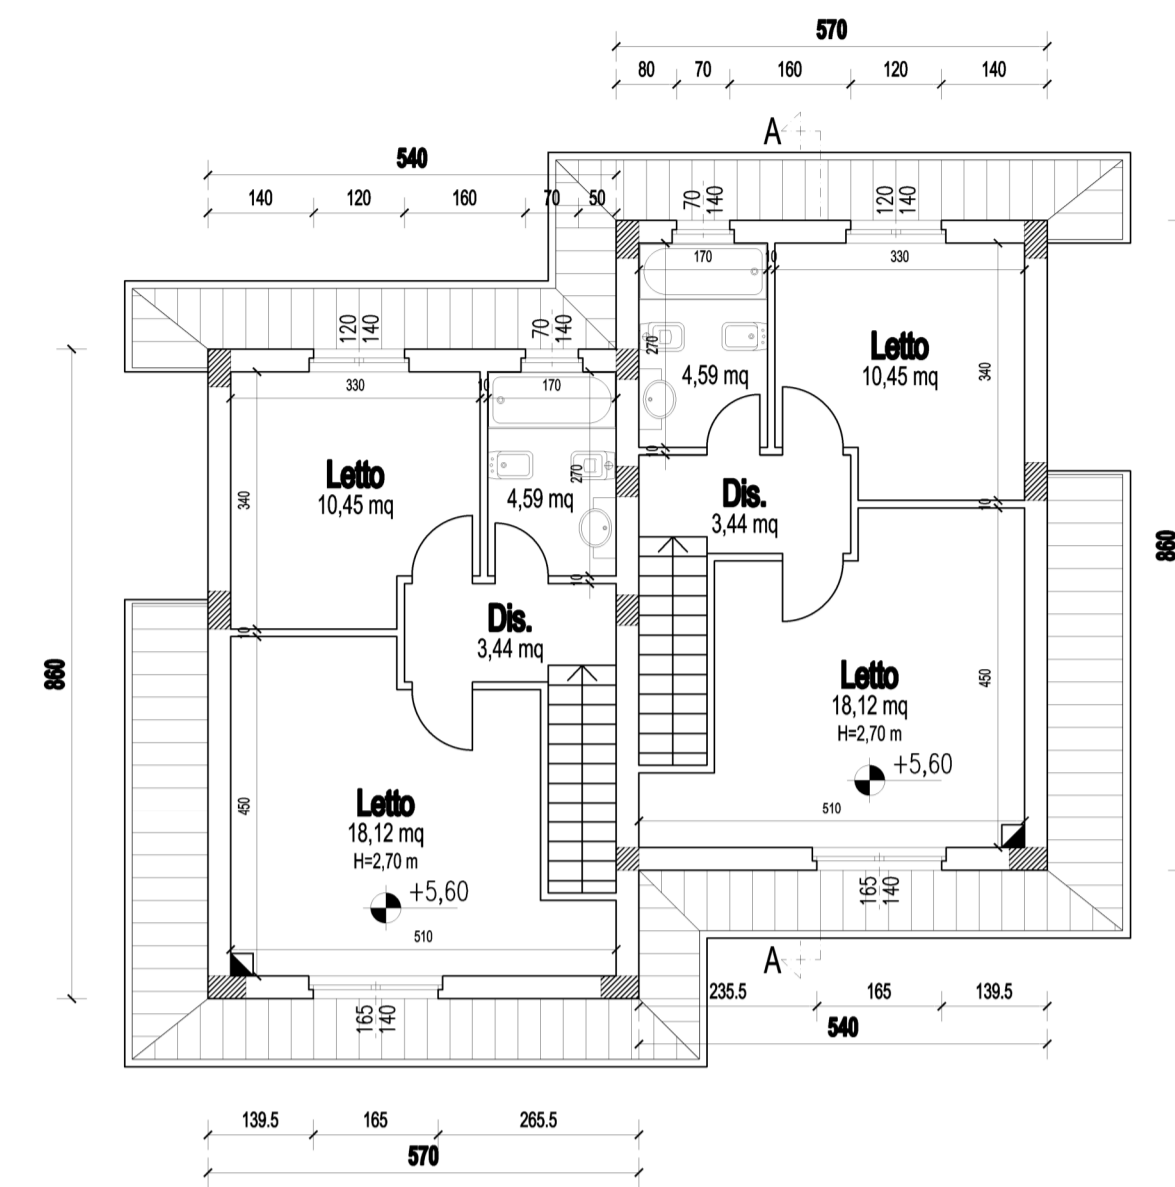

Pianta piano secondo 1:100

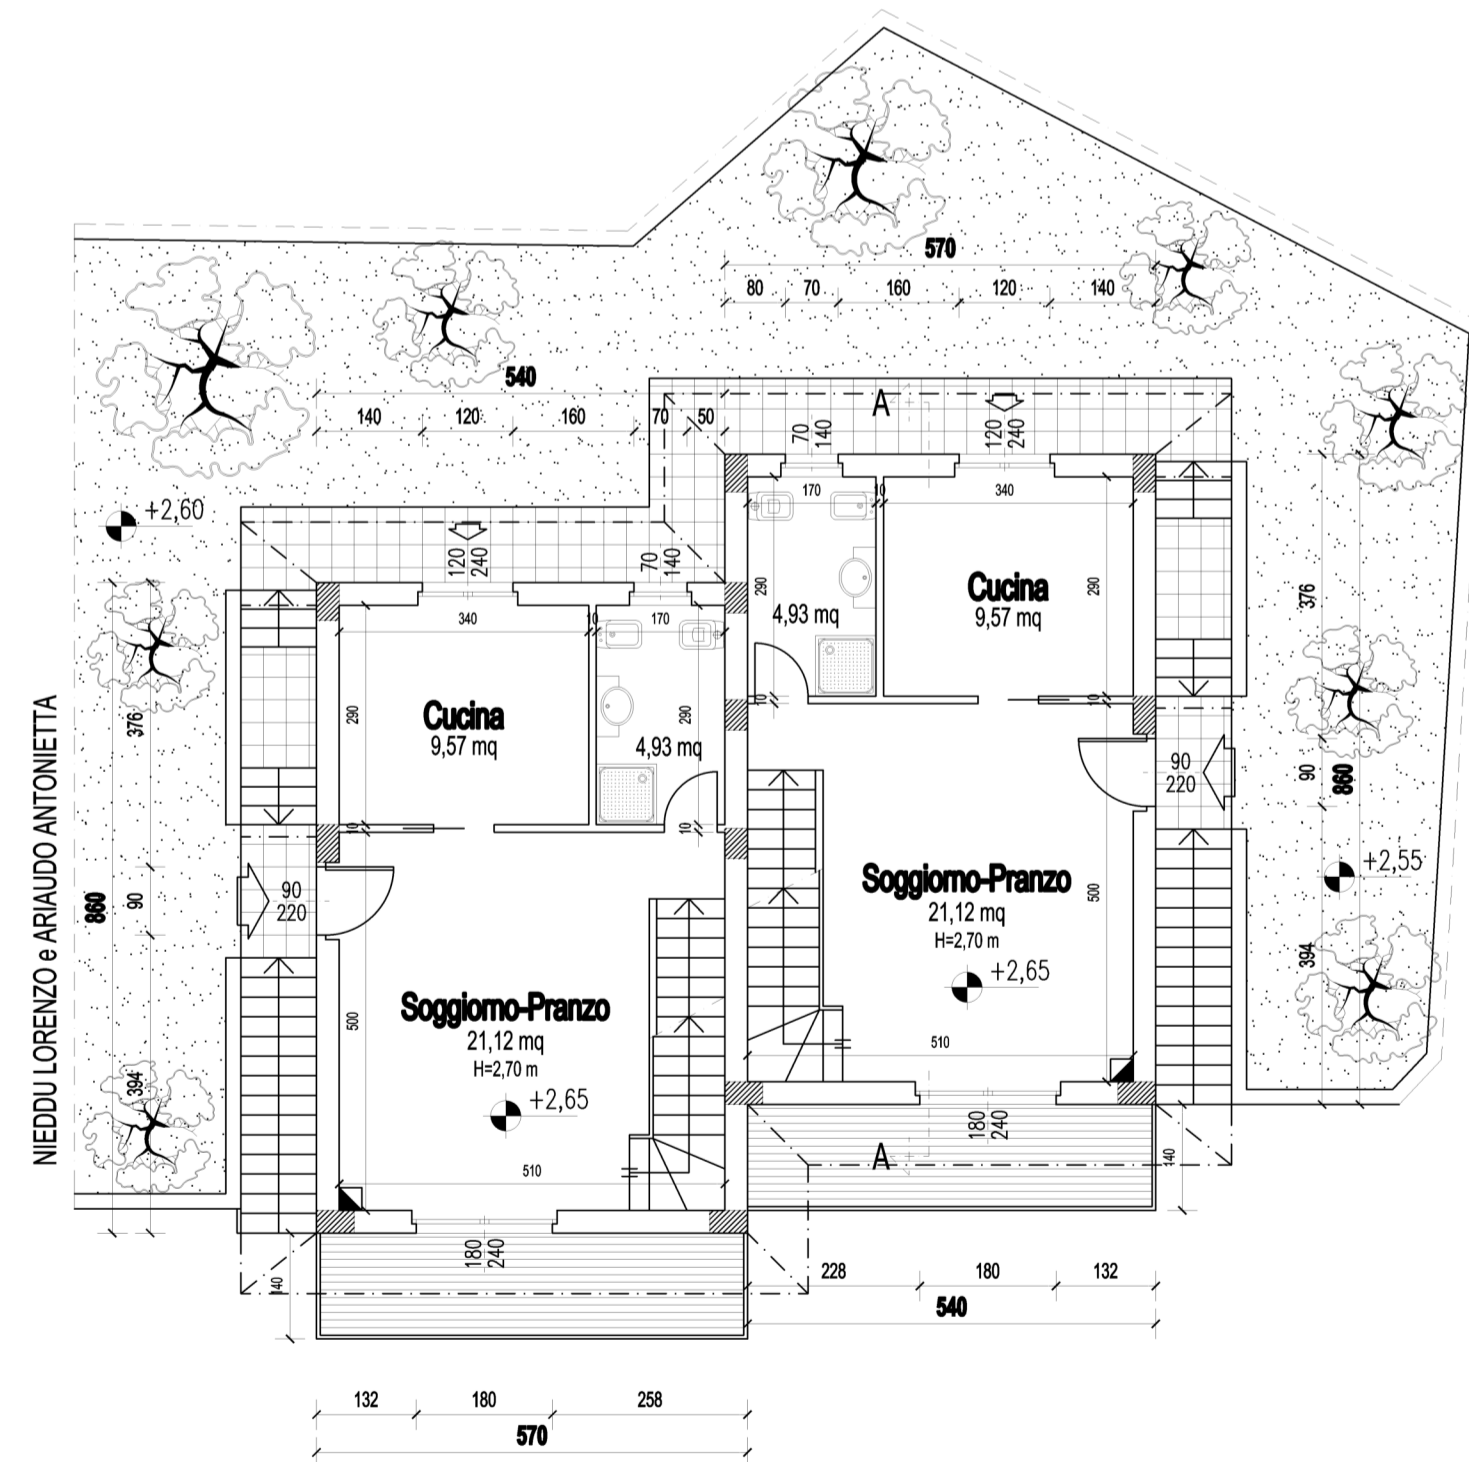


Pianta piano primo 1:100

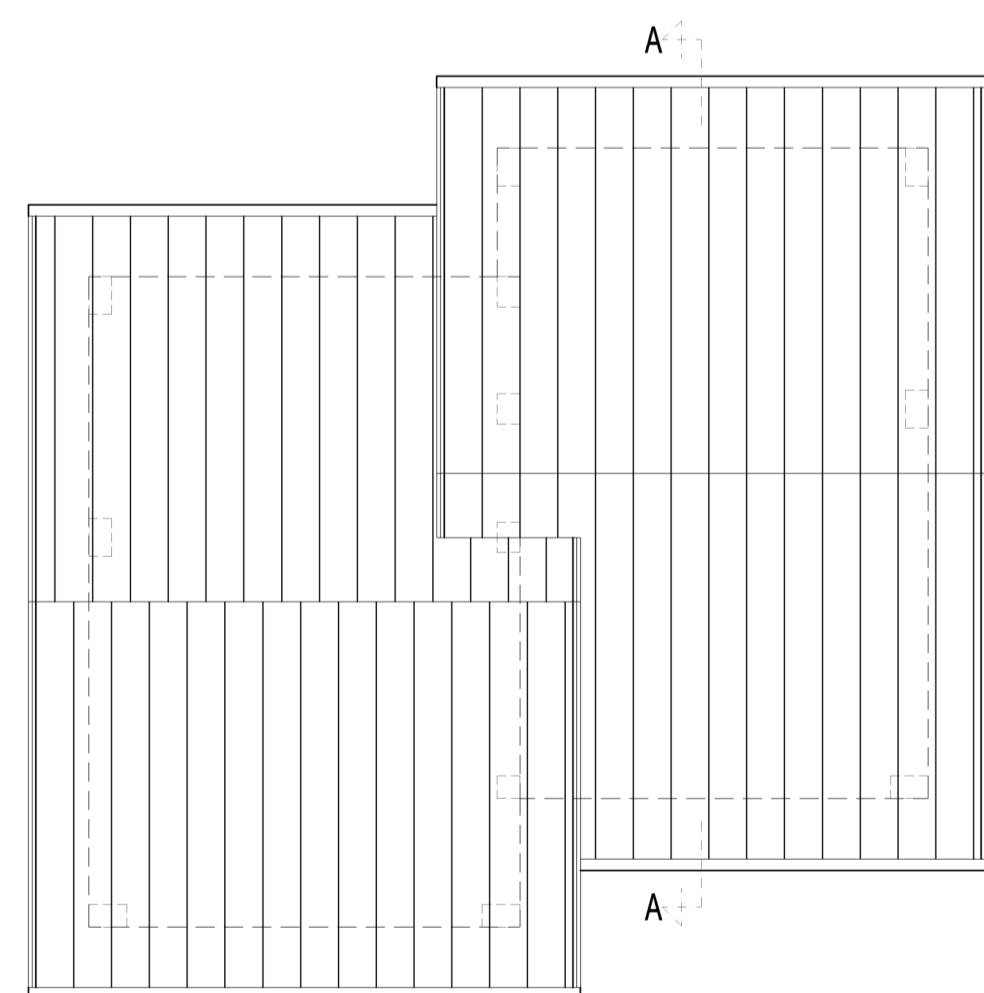


Pianta copertura 1:100




Prospetto nord 1:100

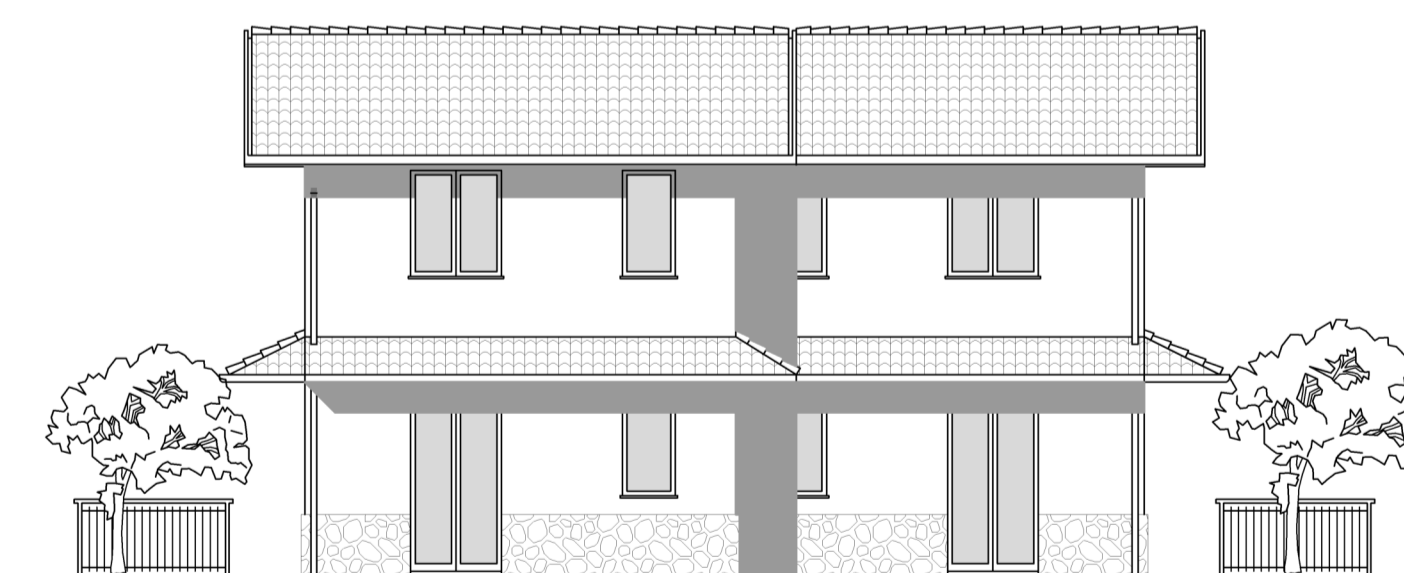


Prospetto sud 1:100

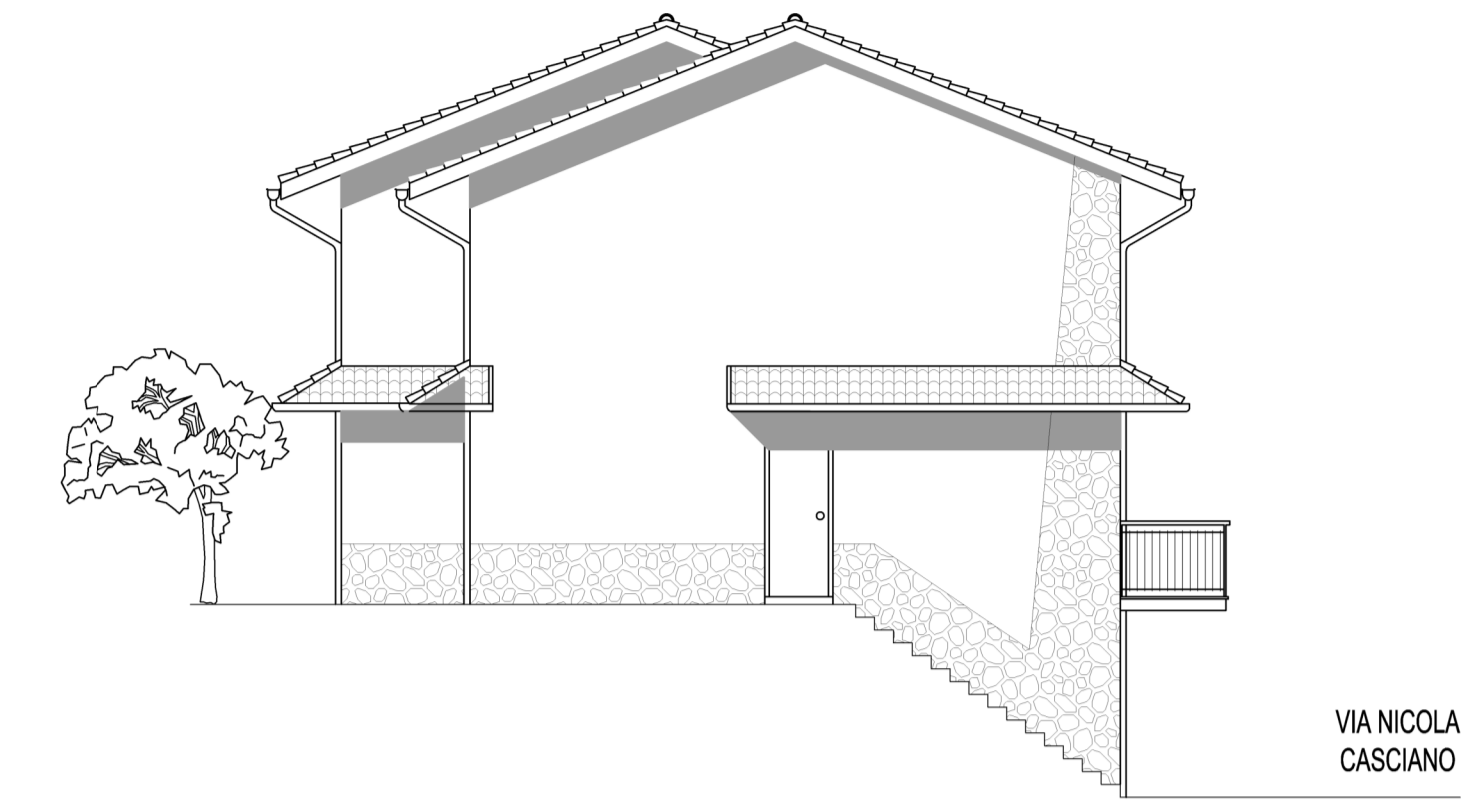

Prospetto est 1:100

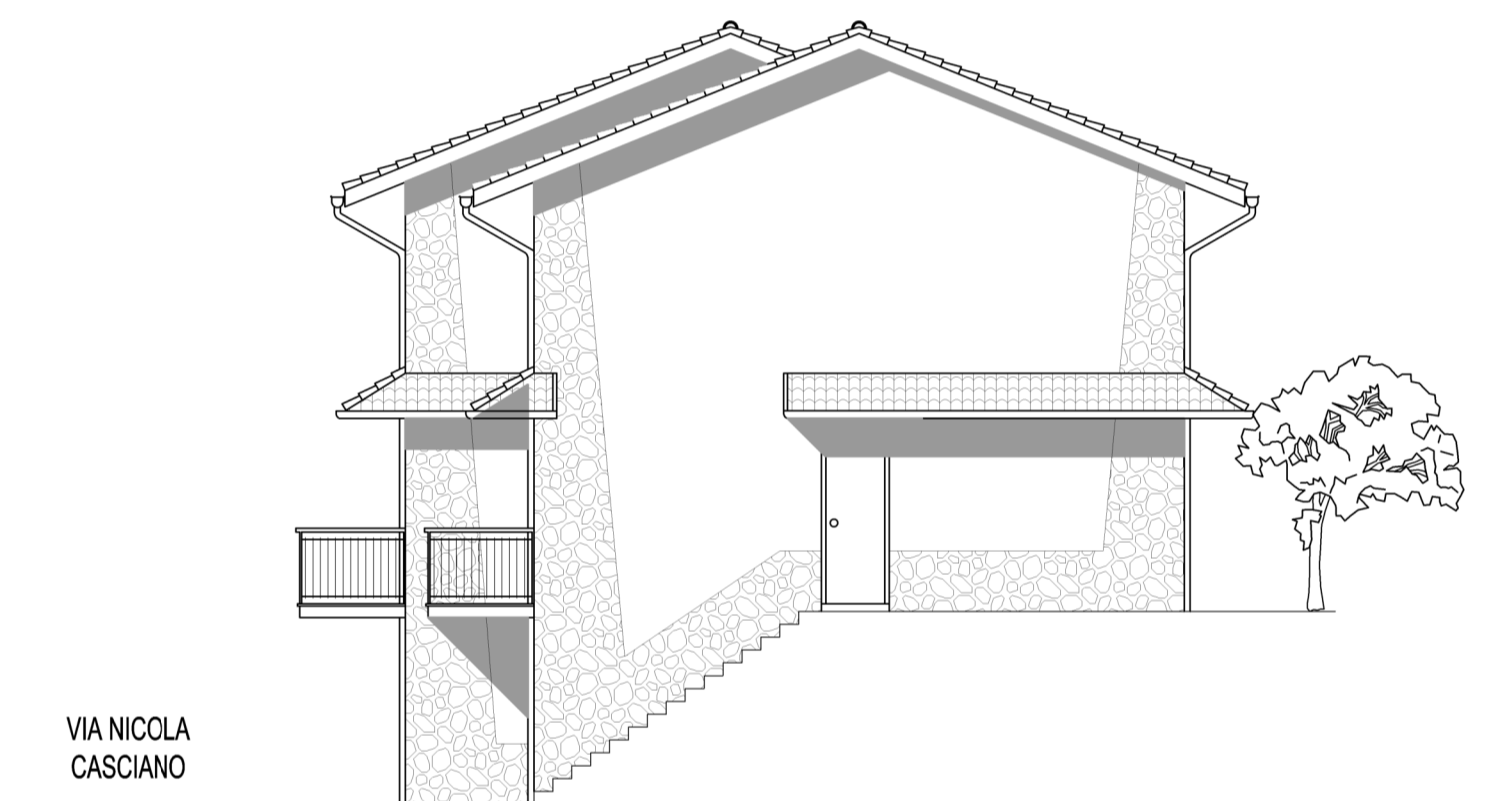

Prospetto ovest 1:100

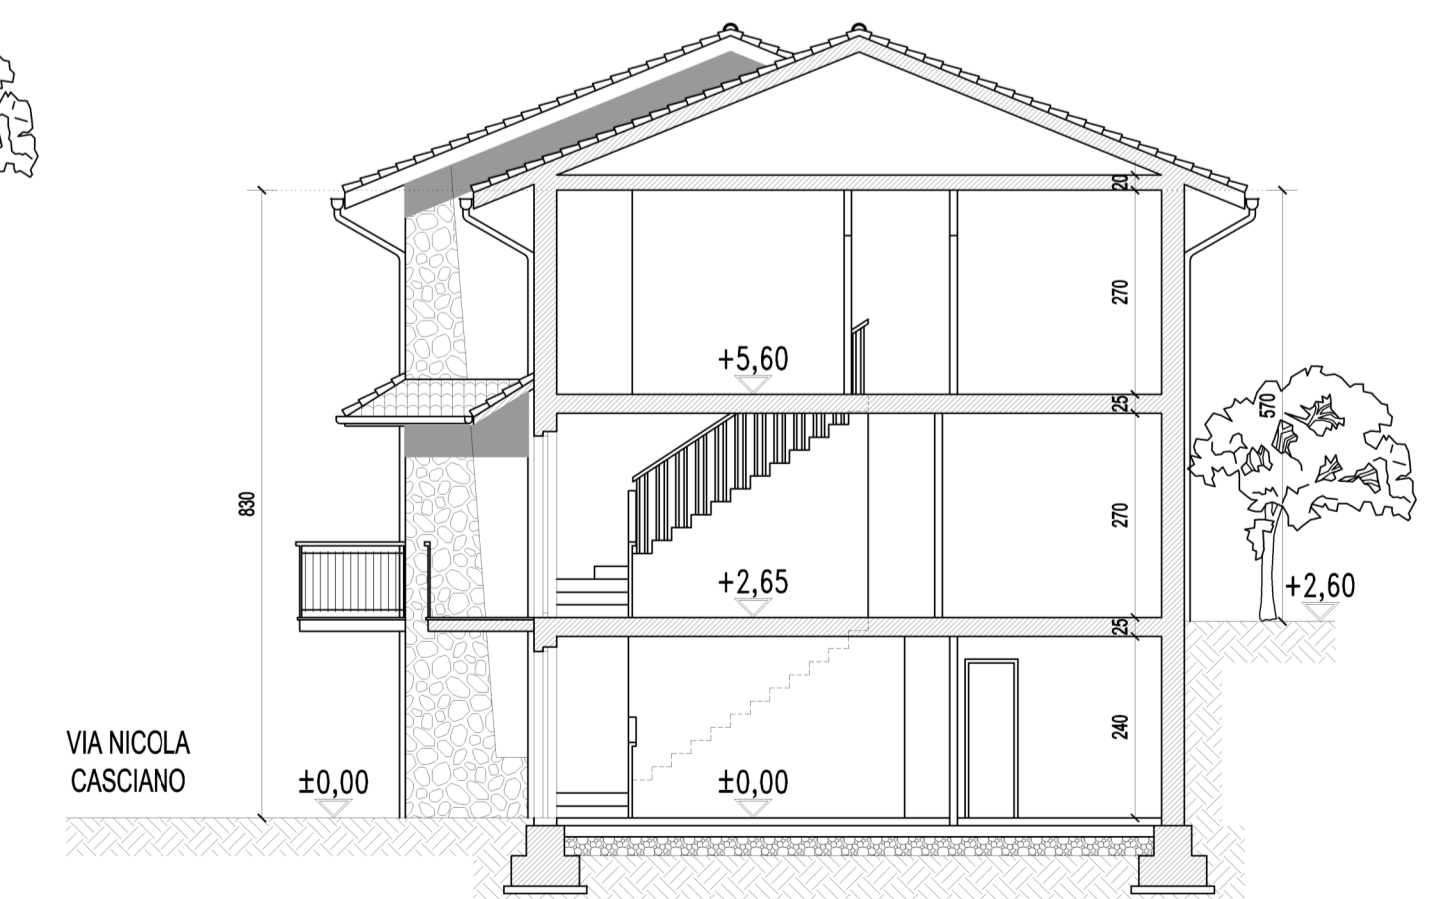

Sezione A-A 1:100