



Tavola 01 - Rilievo geometrico  
scala 1:100

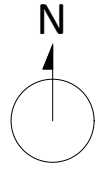

PARTICELLA 2031


SERVITU' DI PASSAGGIO PER ALTRA DITTA

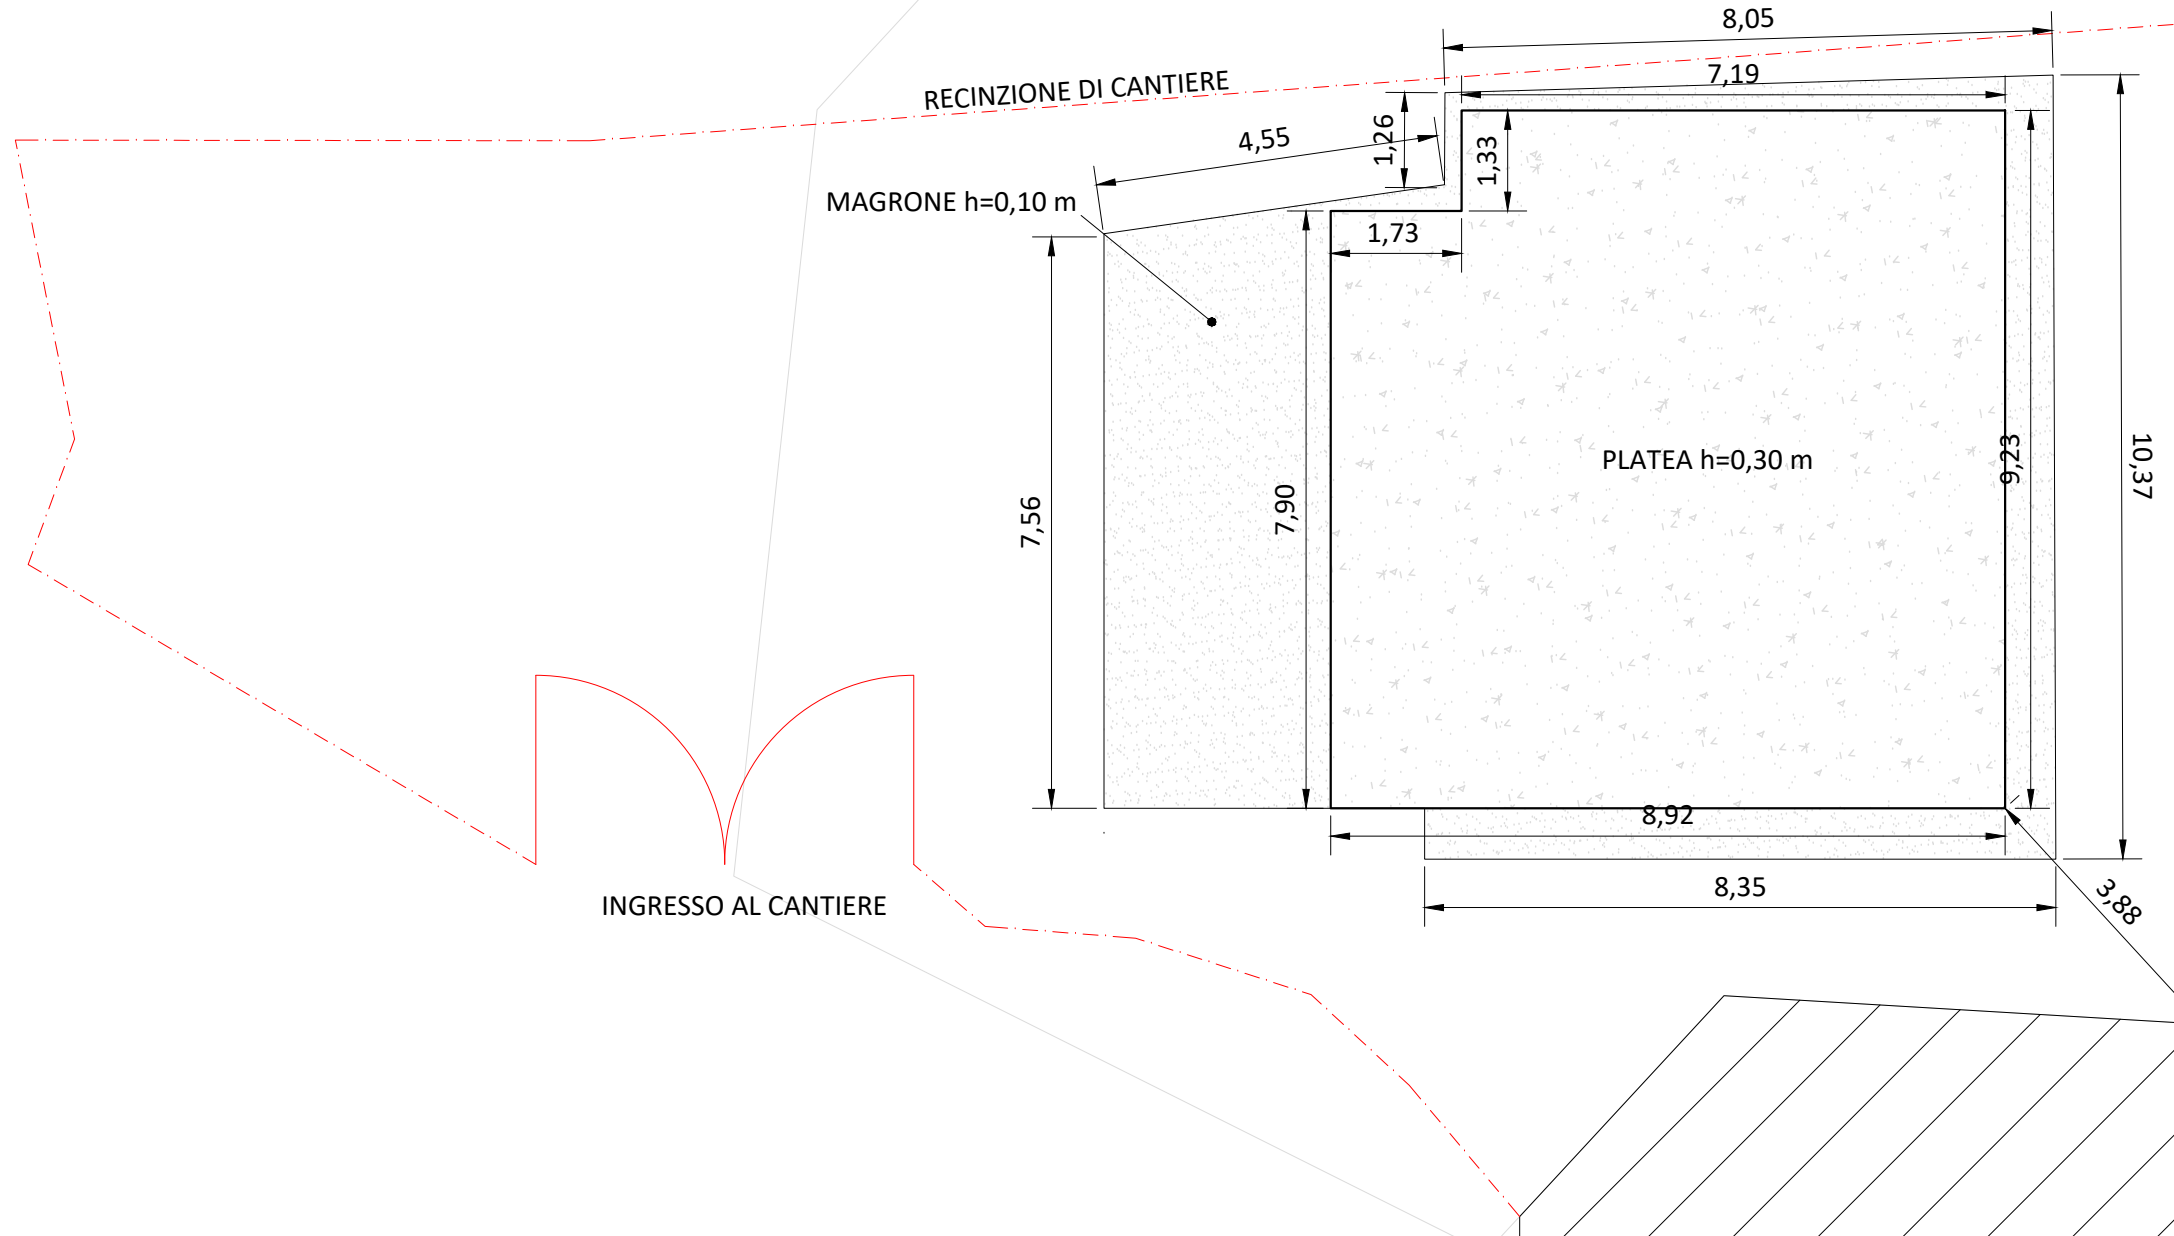

ALTRA DITTA

ALTRA DITTA

Tavola 02 - Consistenza geometrica  
scala 1:100

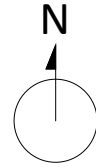


PARTICELLA 2031

SERVITU' DI PASSAGGIO PER ALTRA DITTA

RECINZIONE DI CANTIERE

MAGRONE h=0,10 m

CANCELLO DI CANTIERE

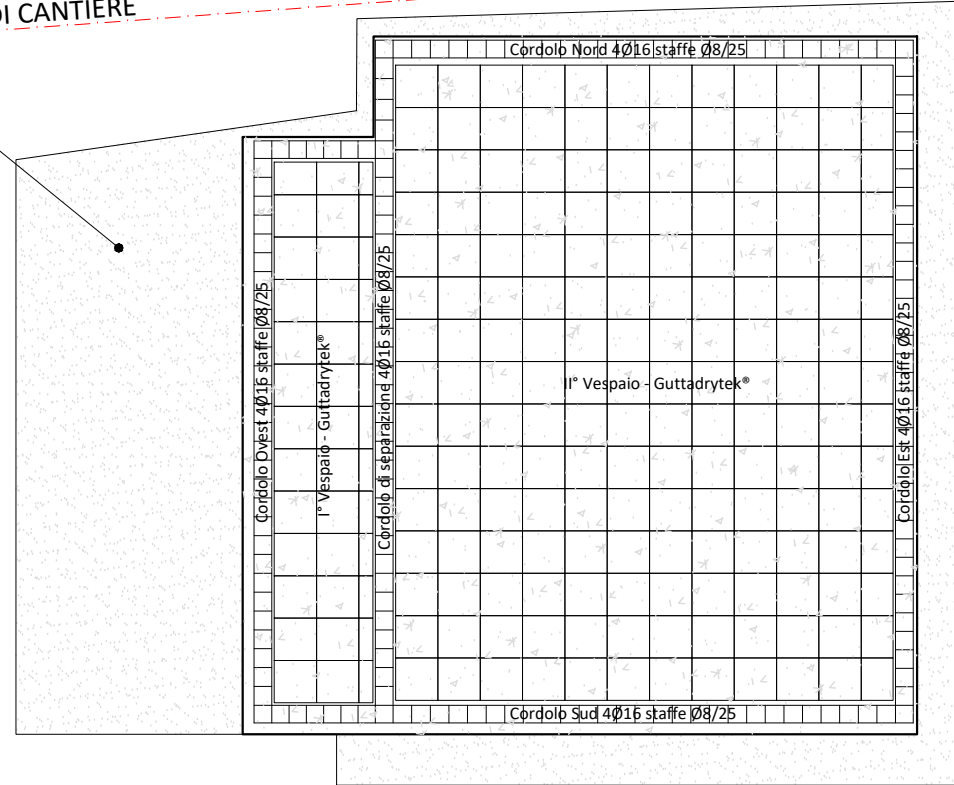

ALTRA DITTA

ALTRA DITTA

